



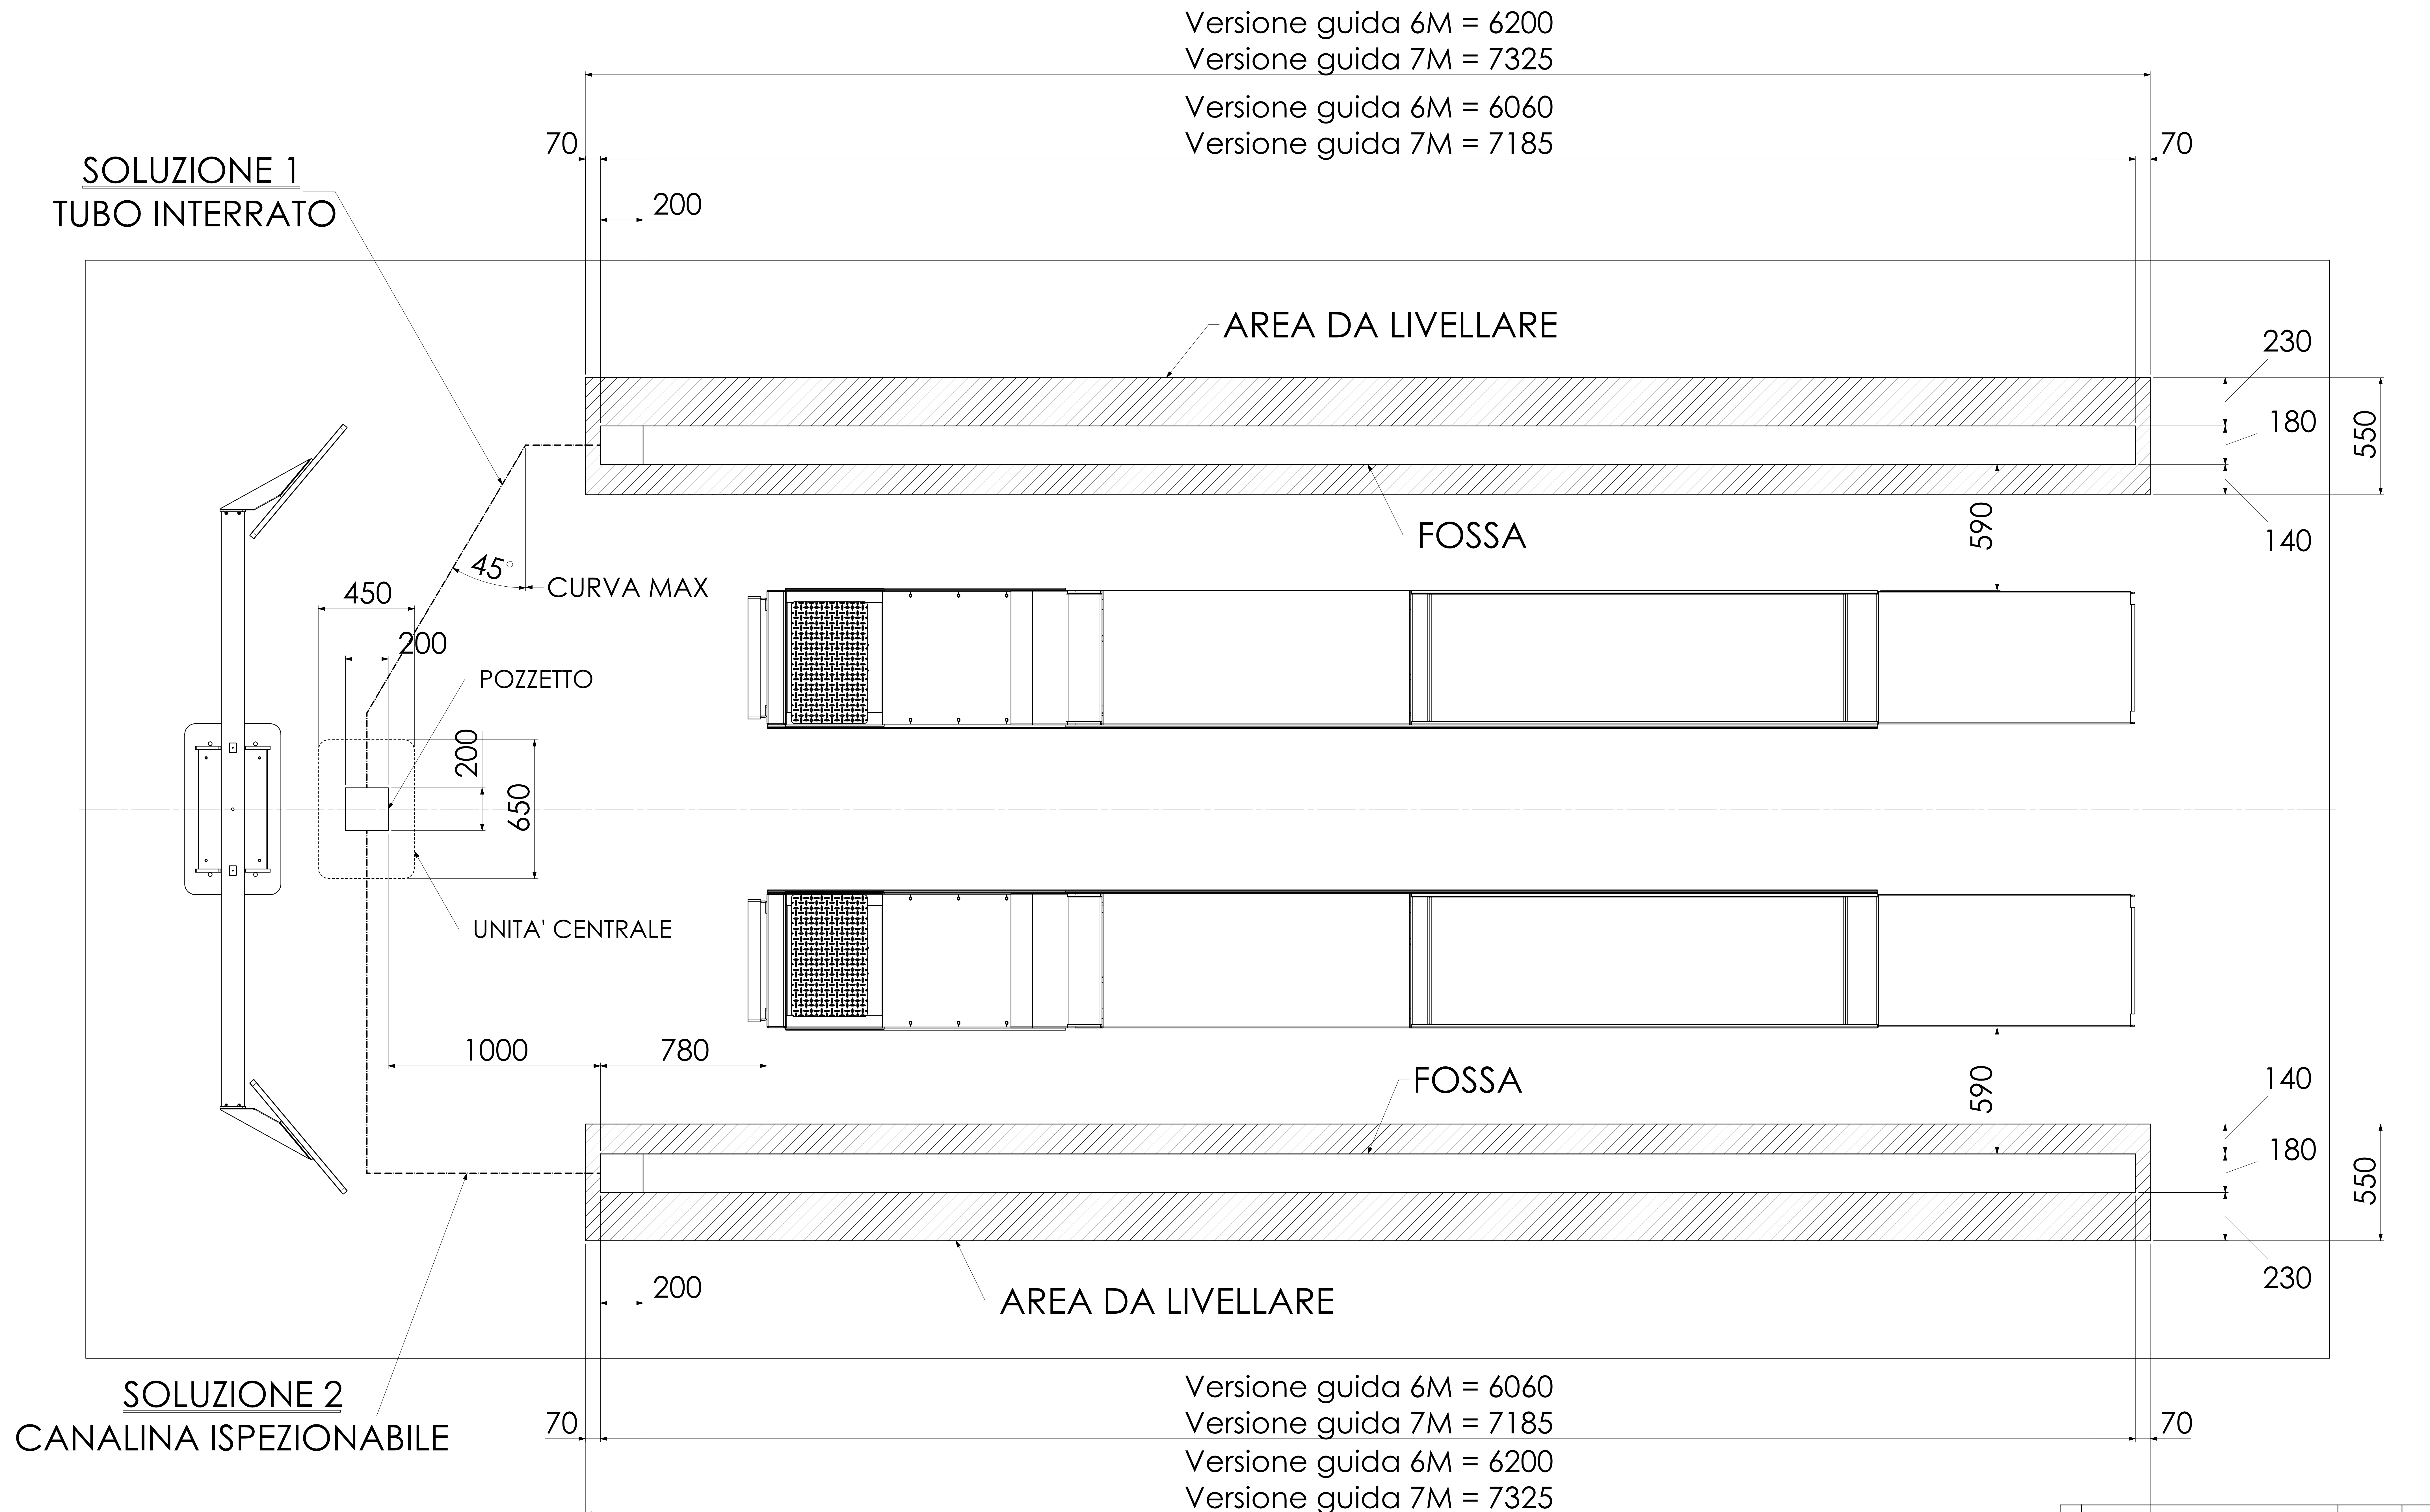




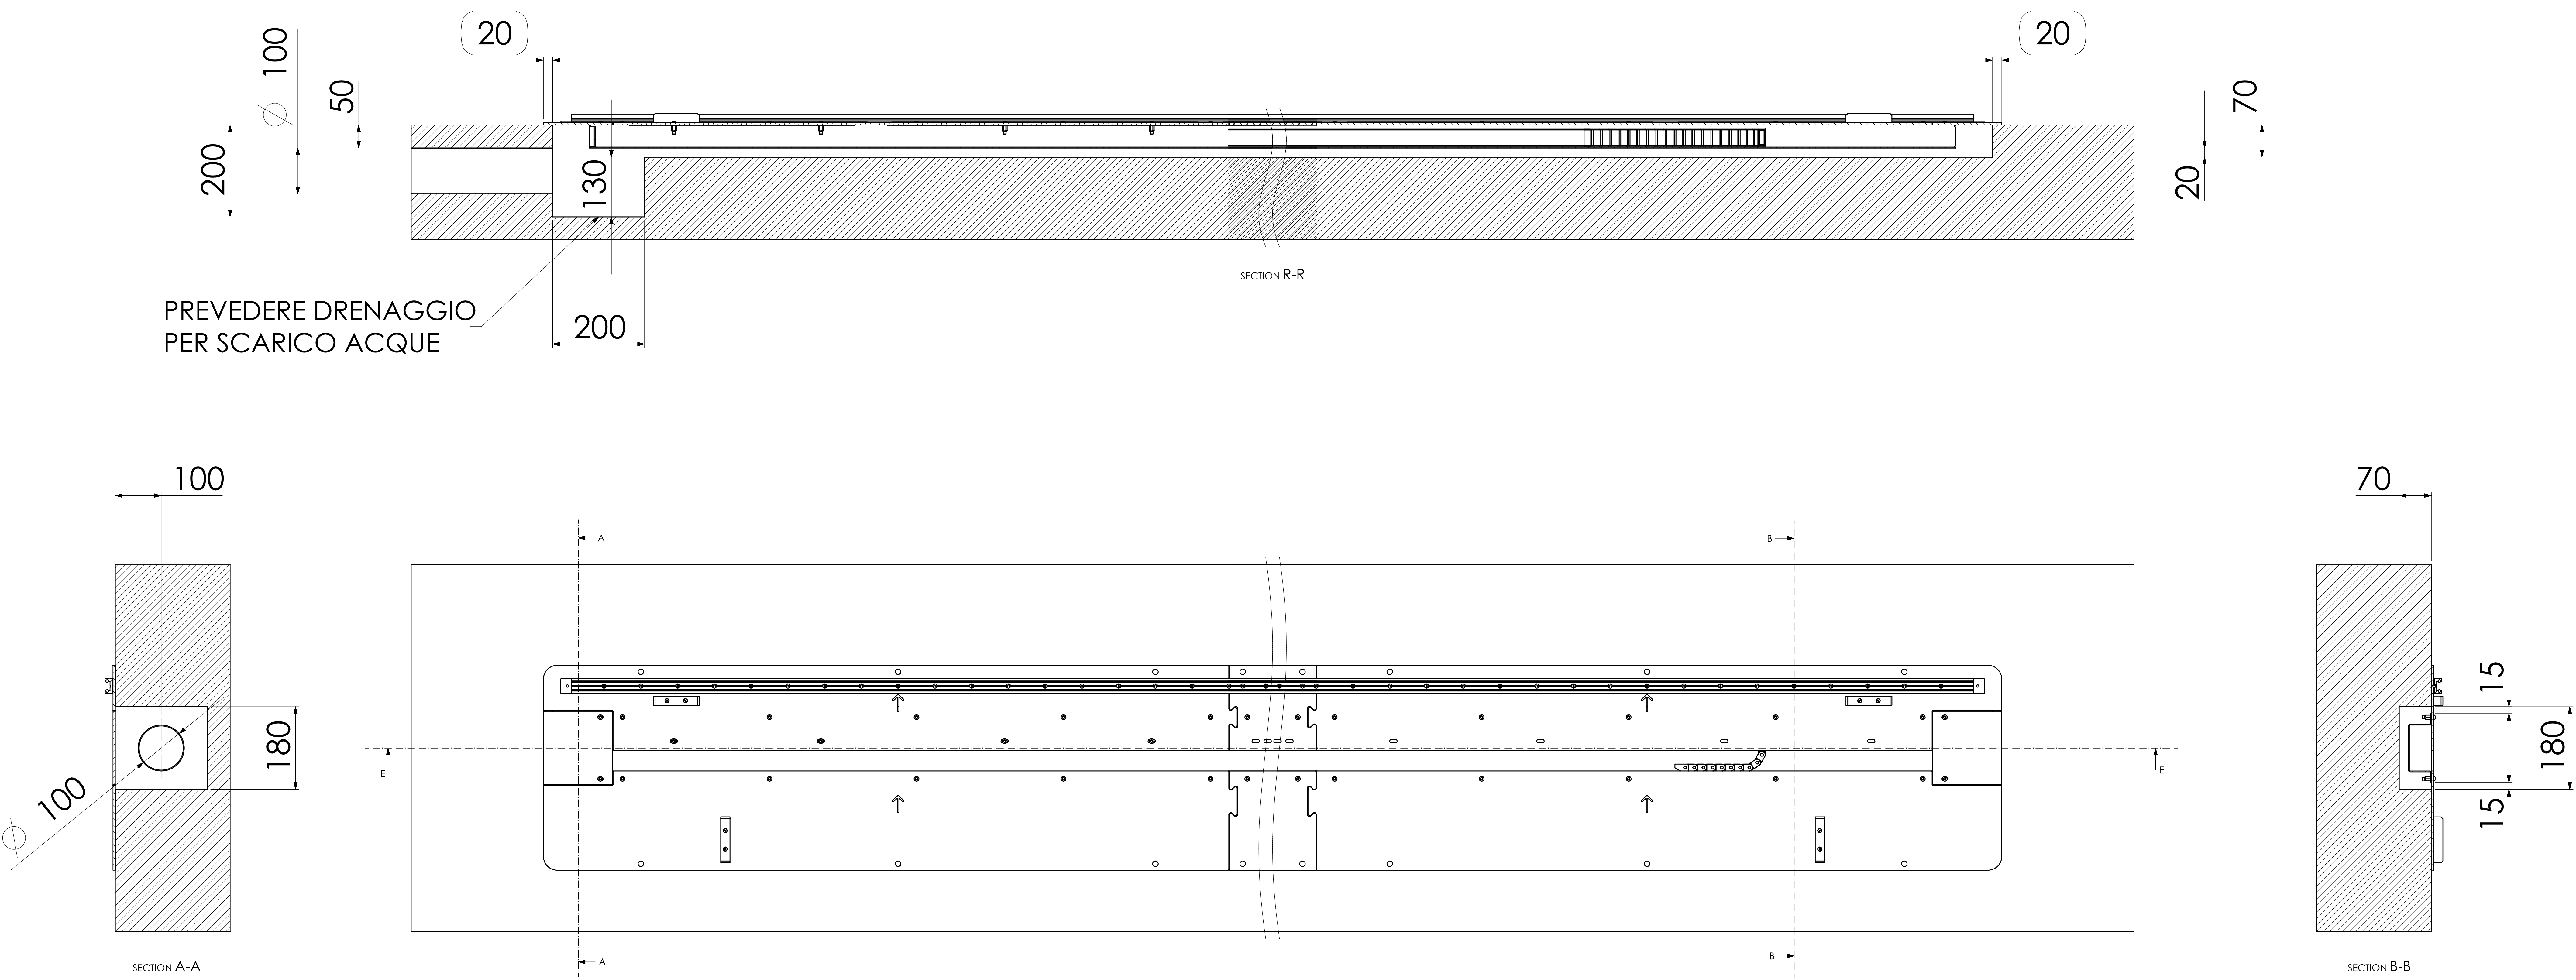


1. SOLUZIONE TUBO INTERRATO

NB: UTILIZZARE CURVA CON ANGOLO MAX 45°



2. SOLUZIONE CANALINA ISPEZIONABILE

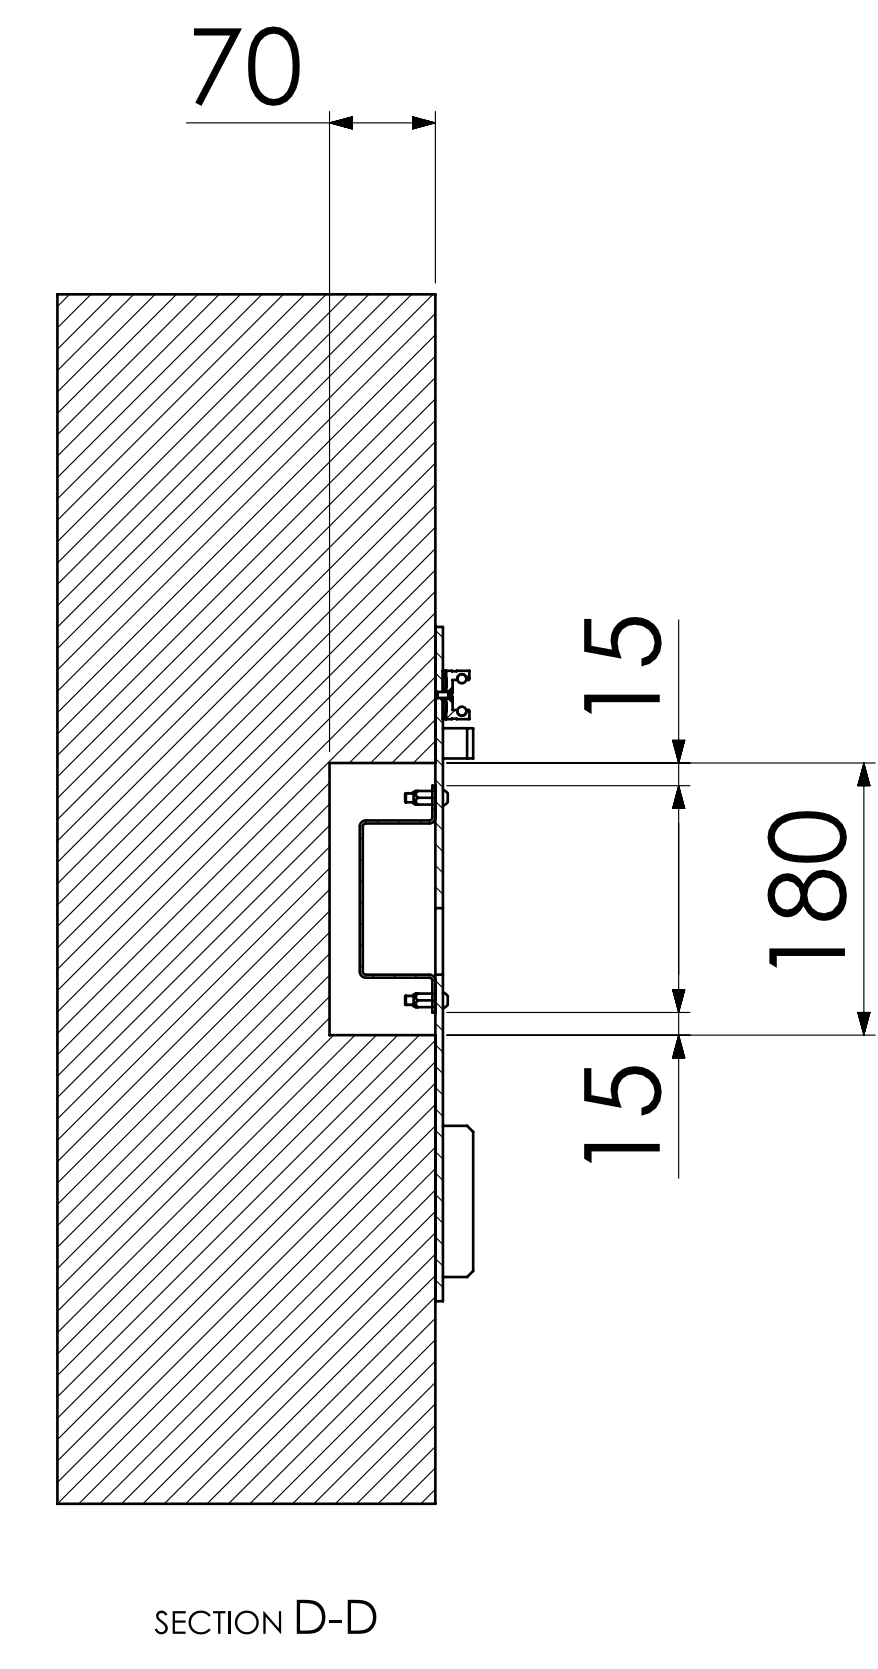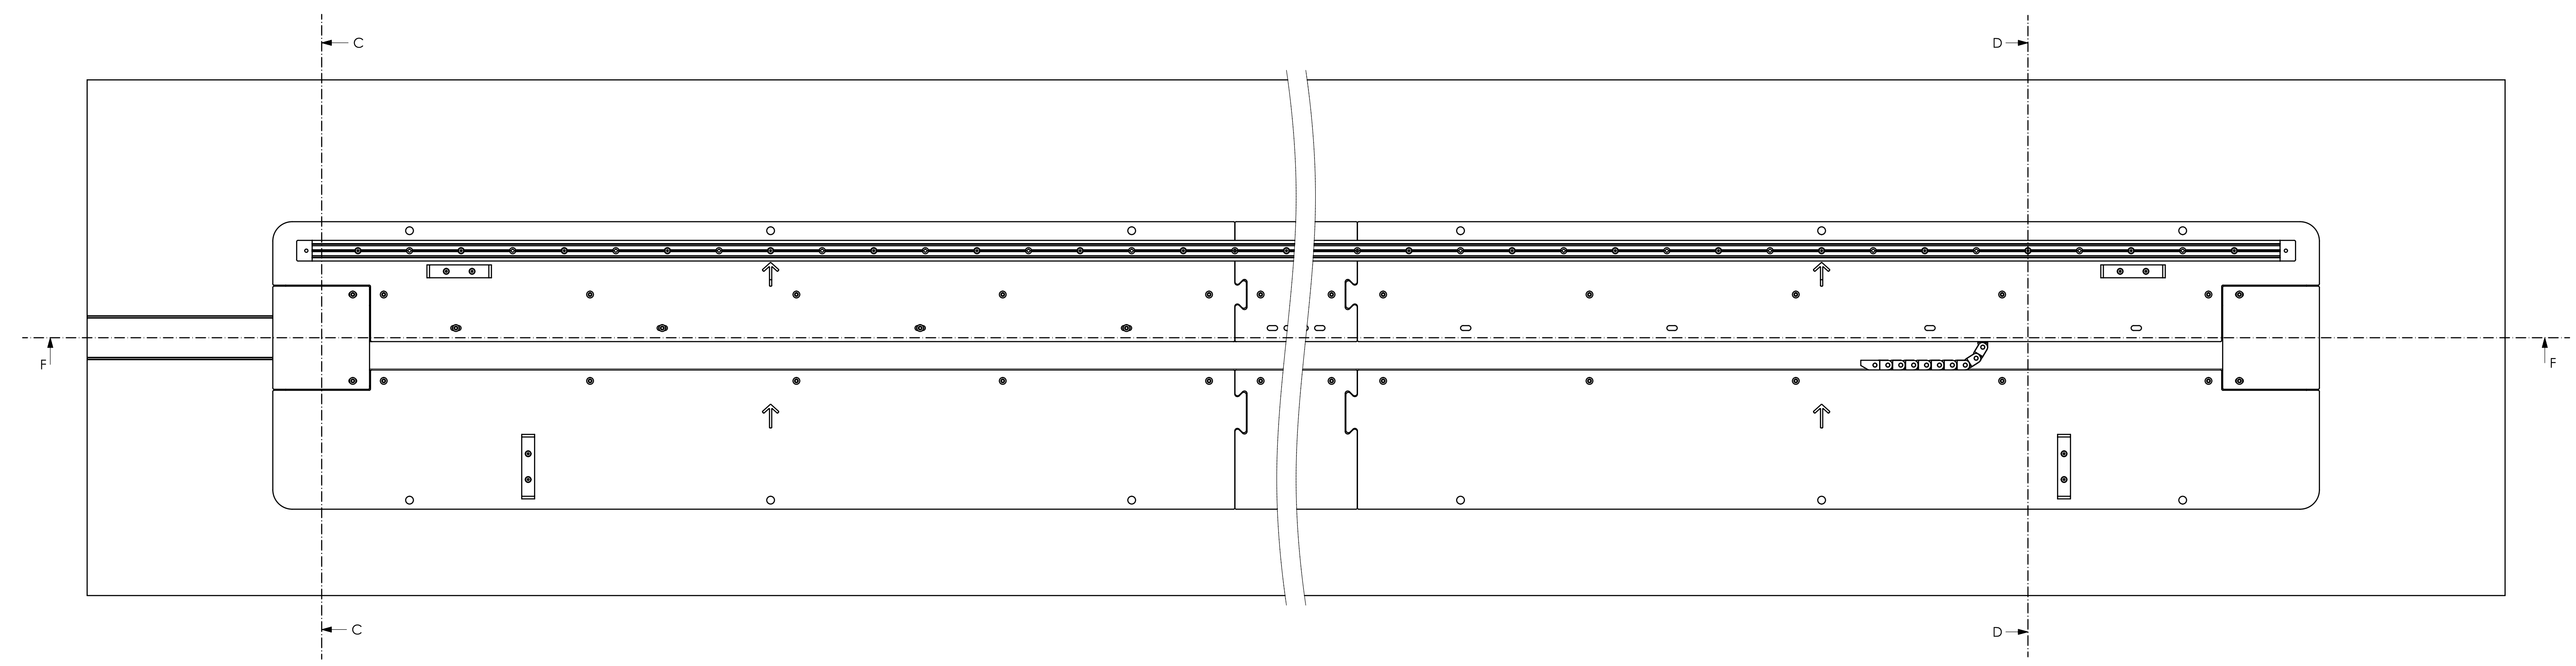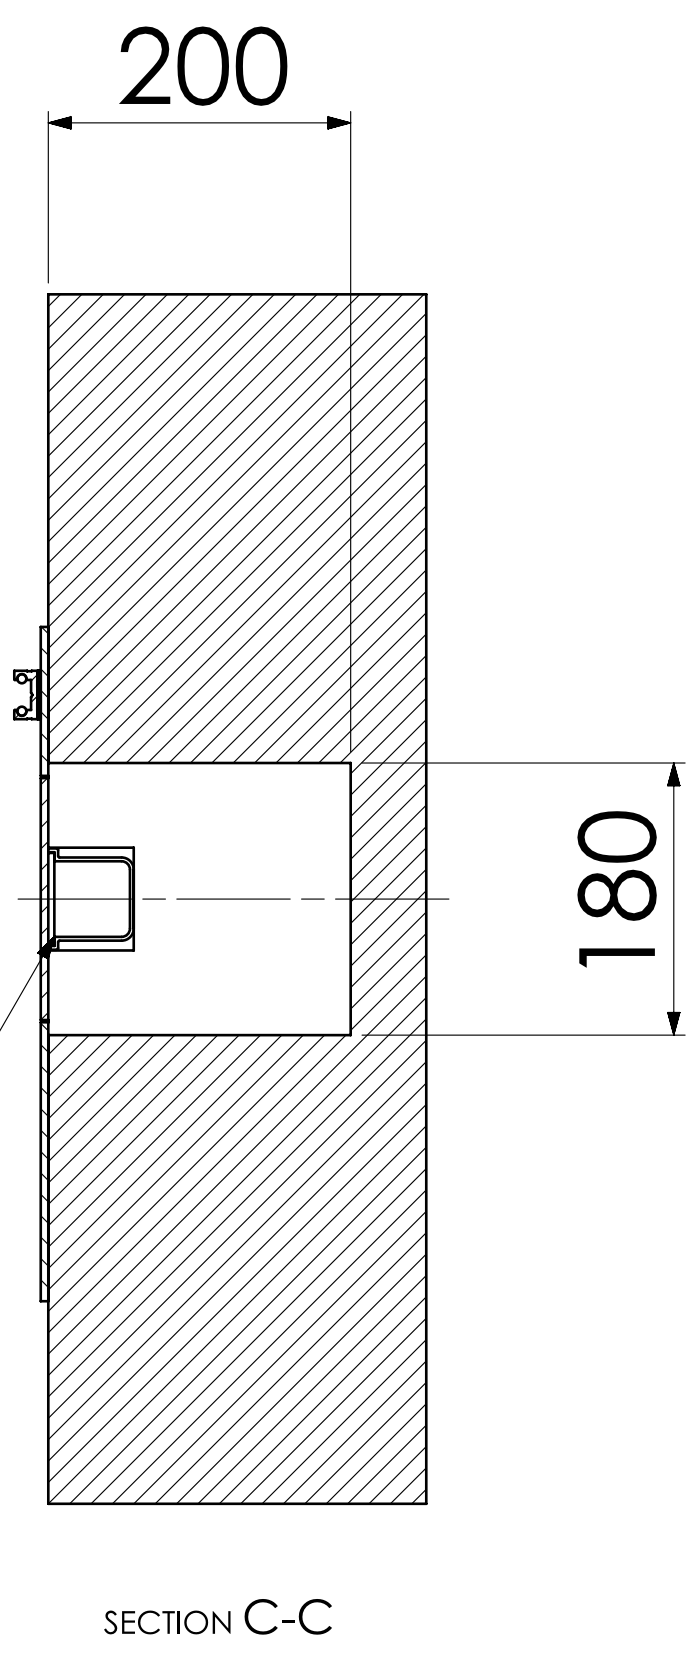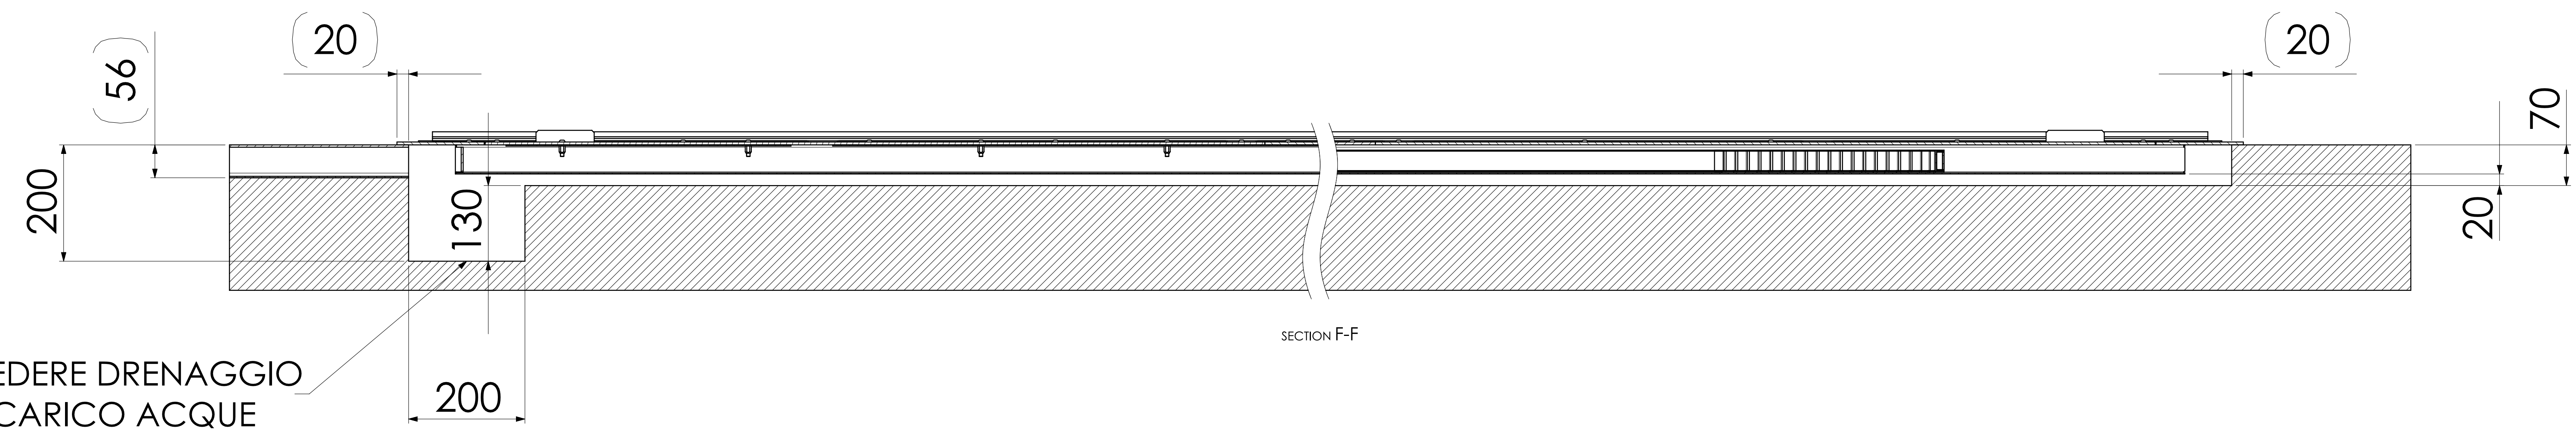

CANALINA ISPEZIONABILE
SPAZIO UTILE MINIMO 50x50